


Plan « Chambre d'hôtes »

ÉLEVATION SUD-EST - ECH 1:100

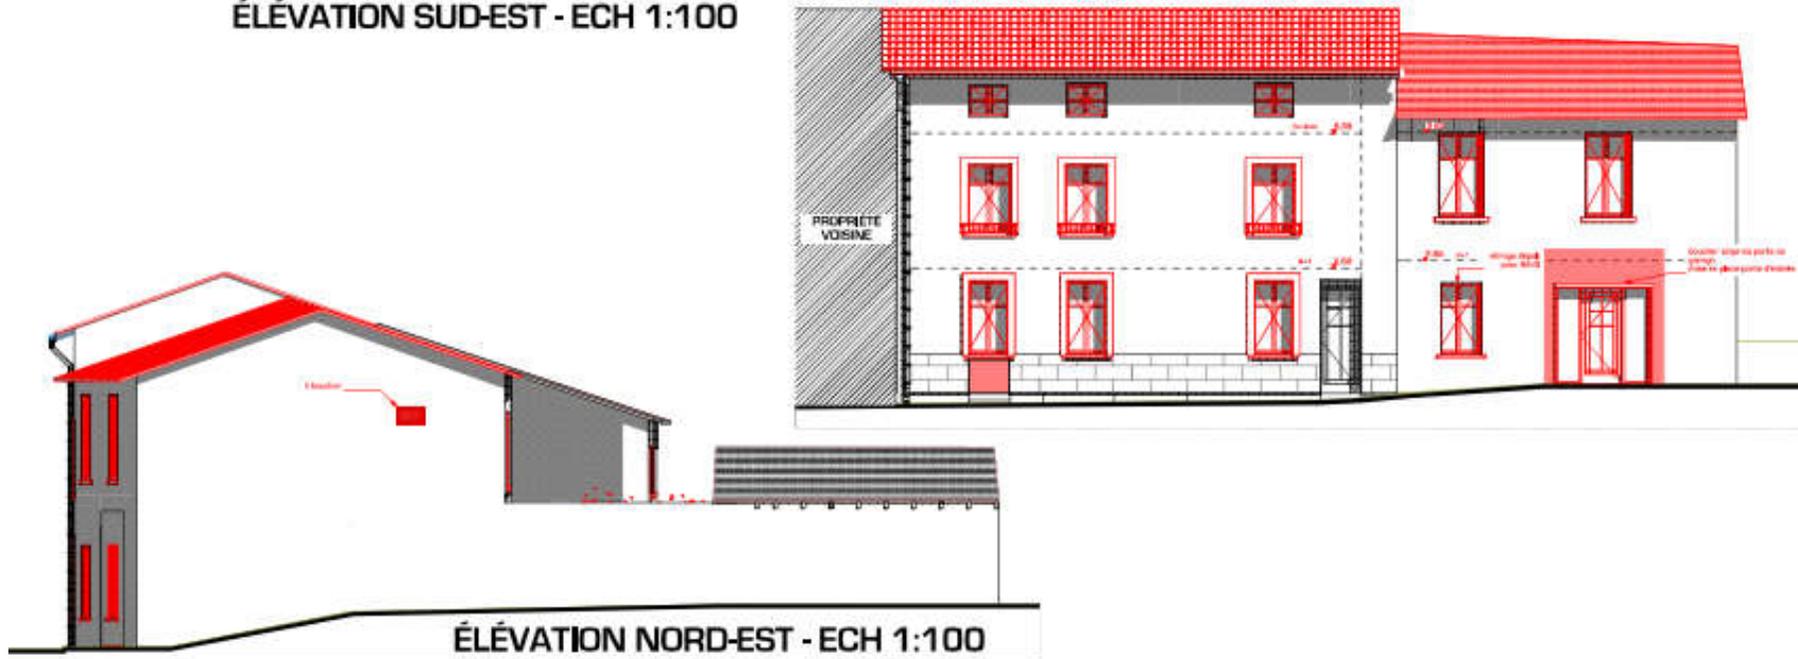

ÉLEVATION NORD-OUEST - ECH 100

